


641700

641750

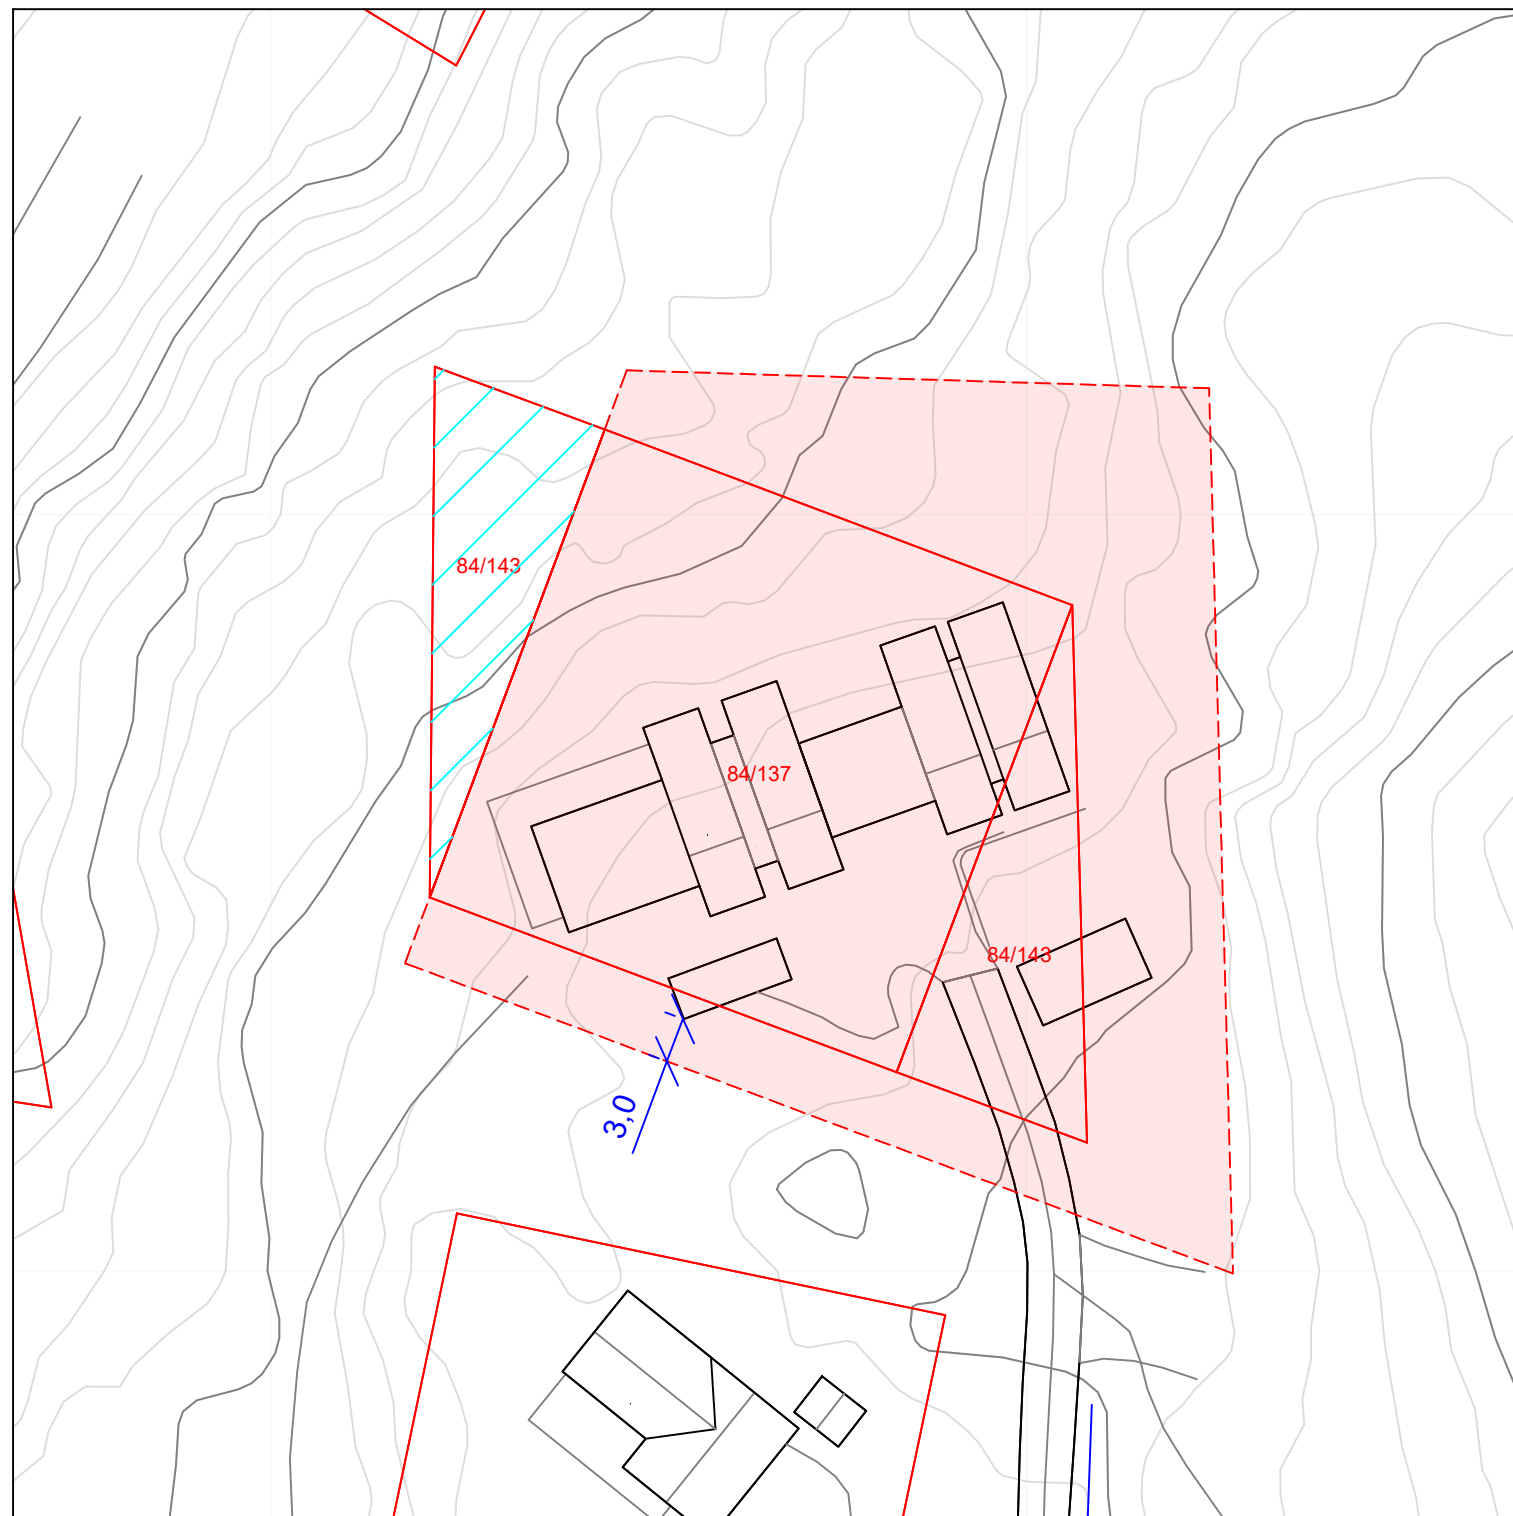

Størrelse eksisterende tomter:

- 84/137	1 089,8 m ²
- 84/143 vest	197,9 m ²
- 84/143 øst	221,6 m ²
- Totalt	1 509,3 m ²

Justering tomter:


- 84/143 vest tilbakeføres 84/1
- 84/143 øst sammenslås med 84/137
- 84/137 utvides med trekant i nord
- 84/137 utvides parallelt mot øst
- 84/137 utvides parallelt mot sør

Størrelse ny tomt:

- 84/137	1 089,8 m ²
- 84/143 øst	221,6 m ²
- Nytt tomteareal nord, øst og sør	1 038,6 m ²
- Totalt	2 350,0 m ²

TEGNFORKLARING:

- Dagens tomtegrenser
- Nye tomtegrenser med utvidelse
- Areal tilbakeført 84/1

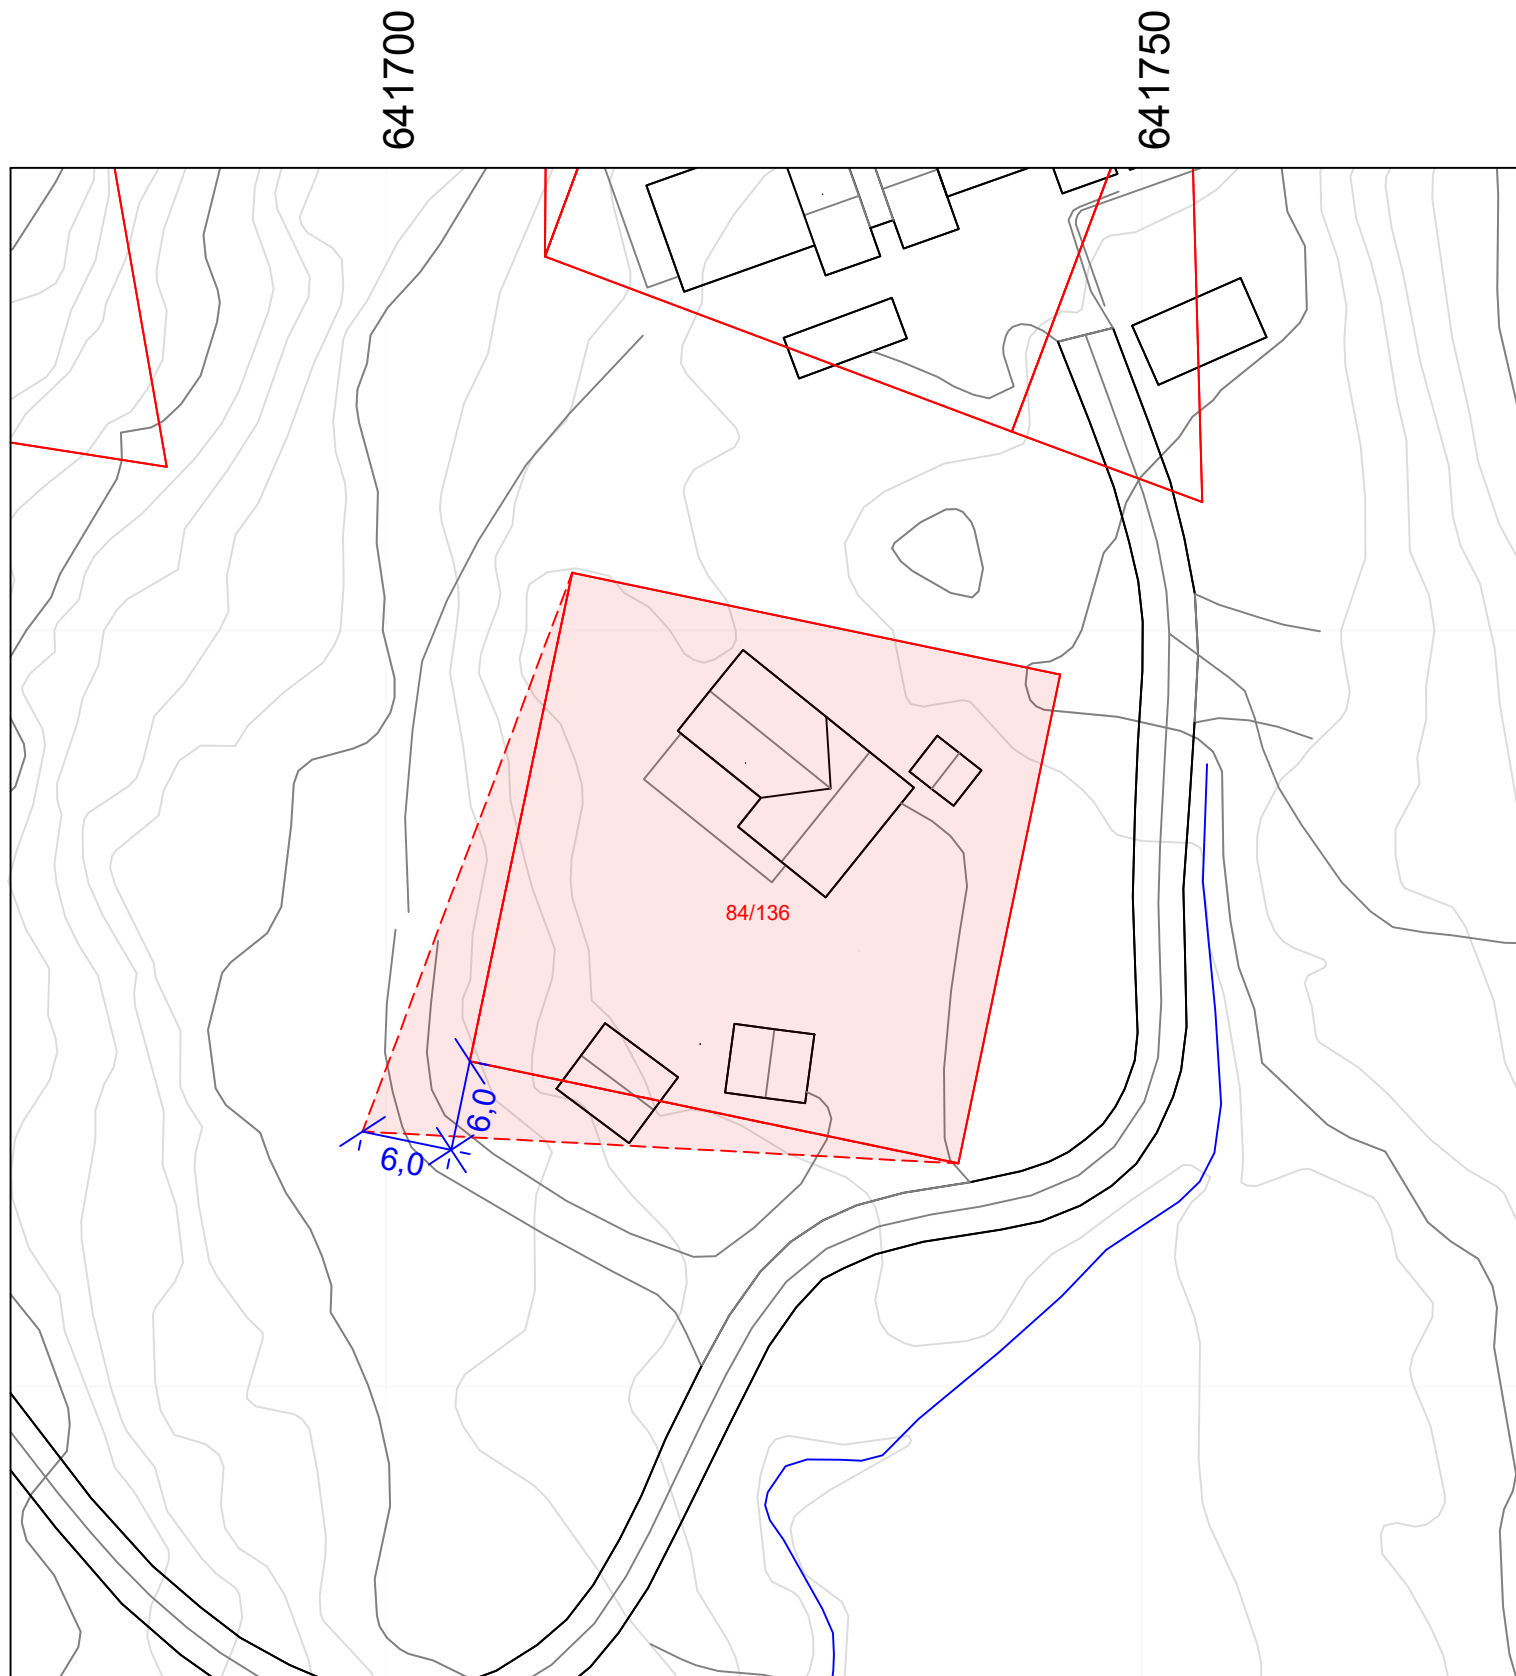


Størrelse eksisterende tomt:
 - 84/136 1 089,3 m²

Justering tomt:
 - 84/136 utvides i sørvestlig hjørne

Størrelse ny tomt:	
- 84/136	1 089,3 m ²
- Nytt tomteareal sørvest	198,0 m ²
- Totalt	1 287,3 m²

TEGNFORKLARING:

- Dagens tomtegrenser
- Nye tomtegrenser med utvidelse

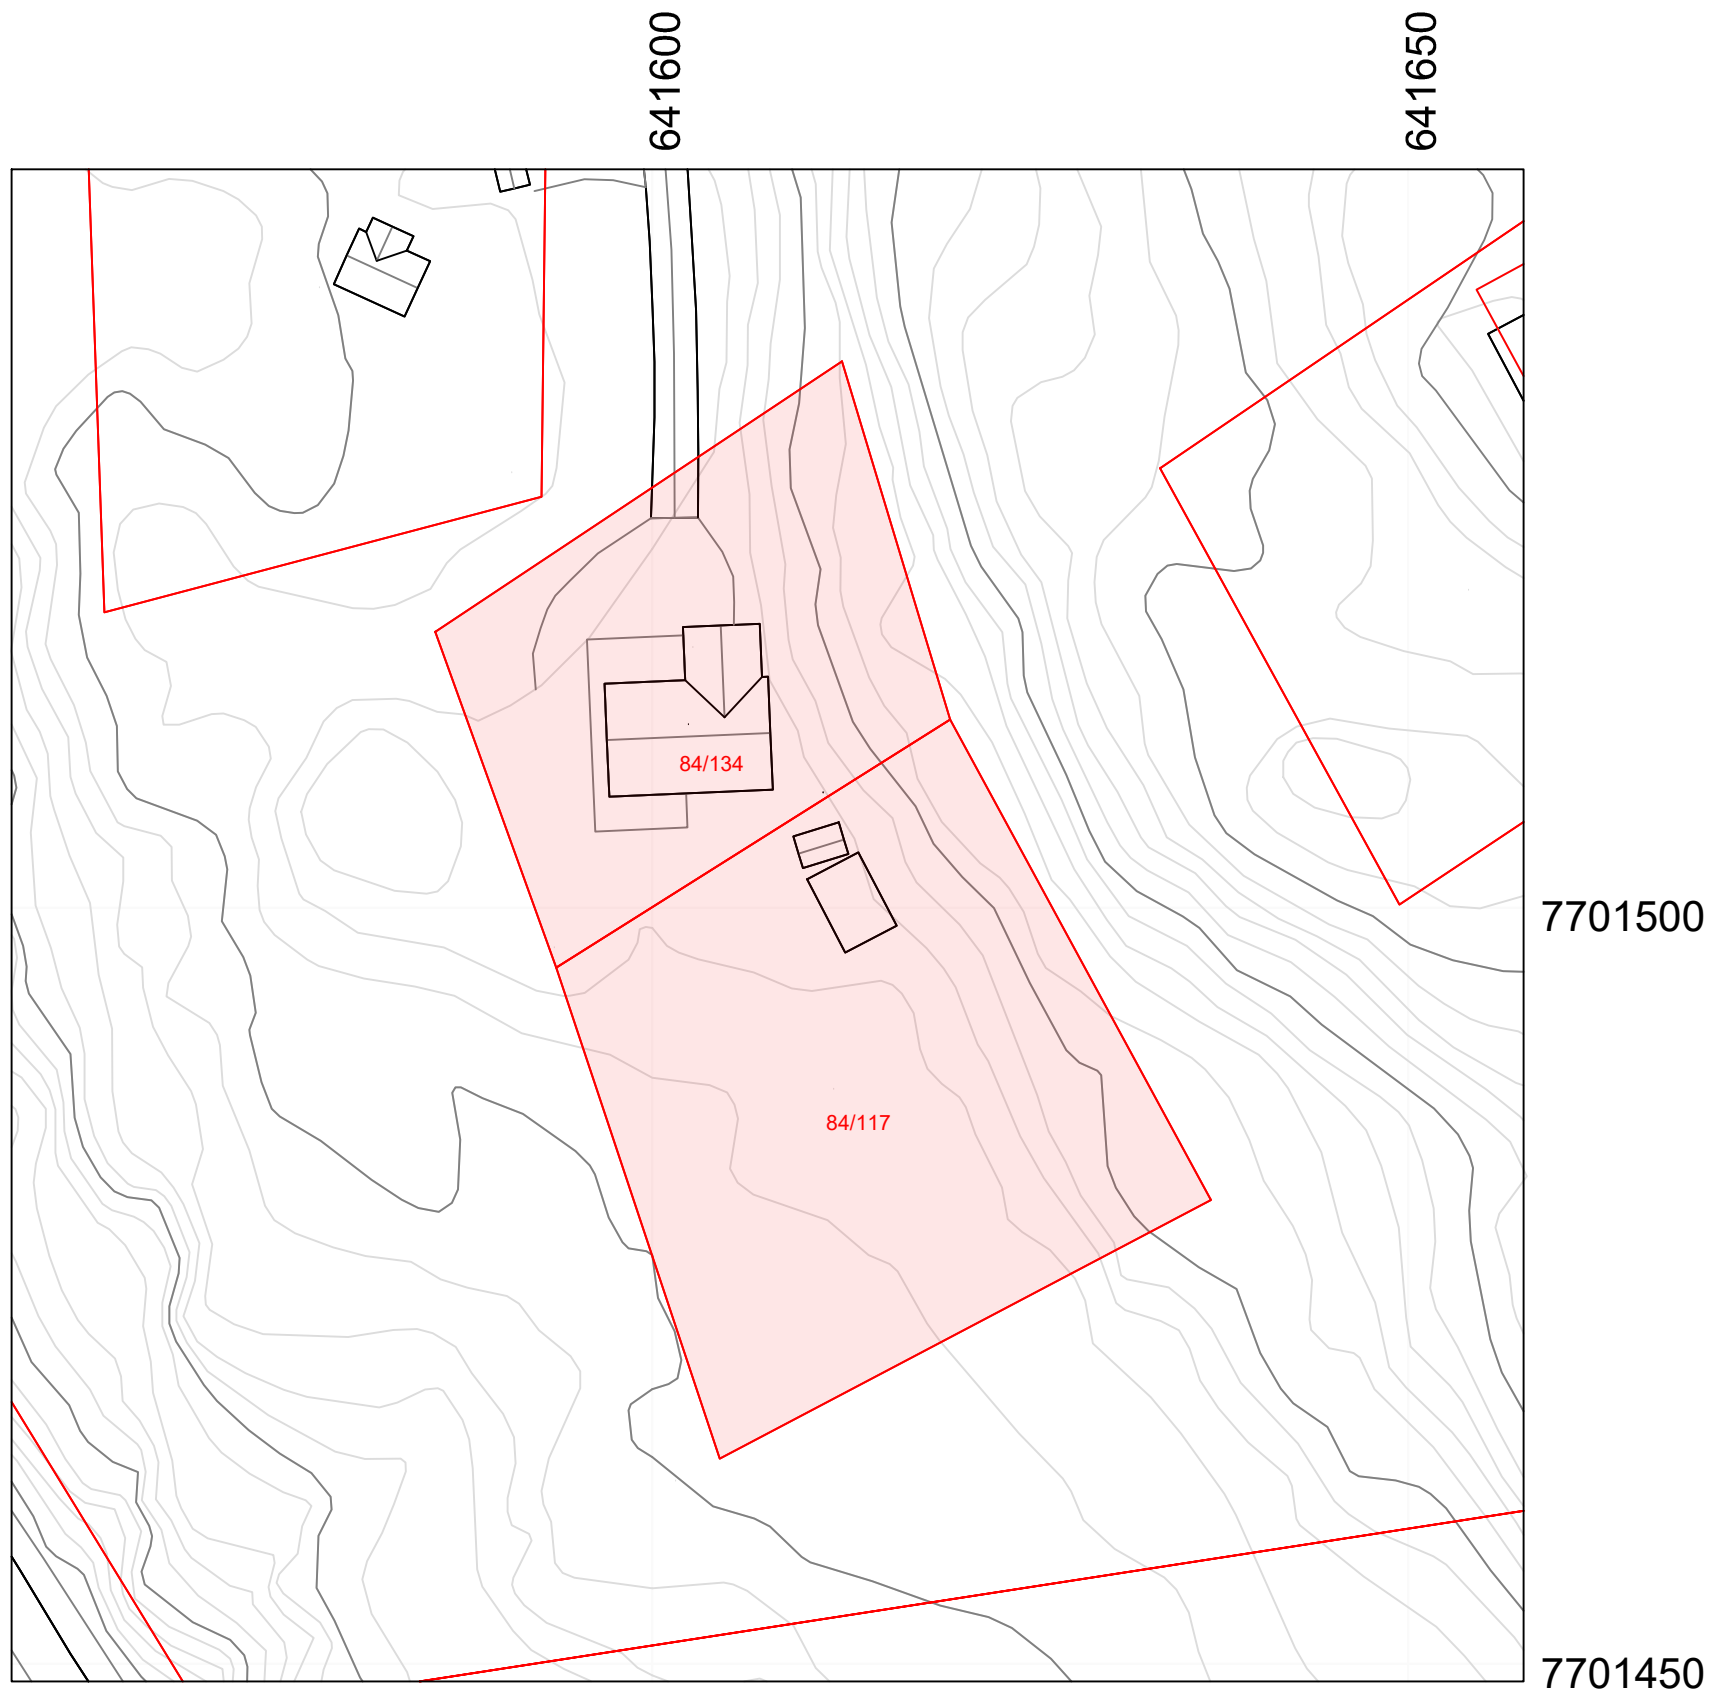

Størrelse eksisterende tomter:

- 84/134	737,3 m ²
- 84/117	1 175,4 m ²
- Totalt	1 912,7 m ²

Justering tomter:


- 84/117 sammenslås med 84/134

Størrelse ny tomt:

- Sammenslått 84/134	1 912,7 m ²
----------------------	------------------------

TEGNFORKLARING:

- Dagens tomtegrenser
- Sammenslått tomt

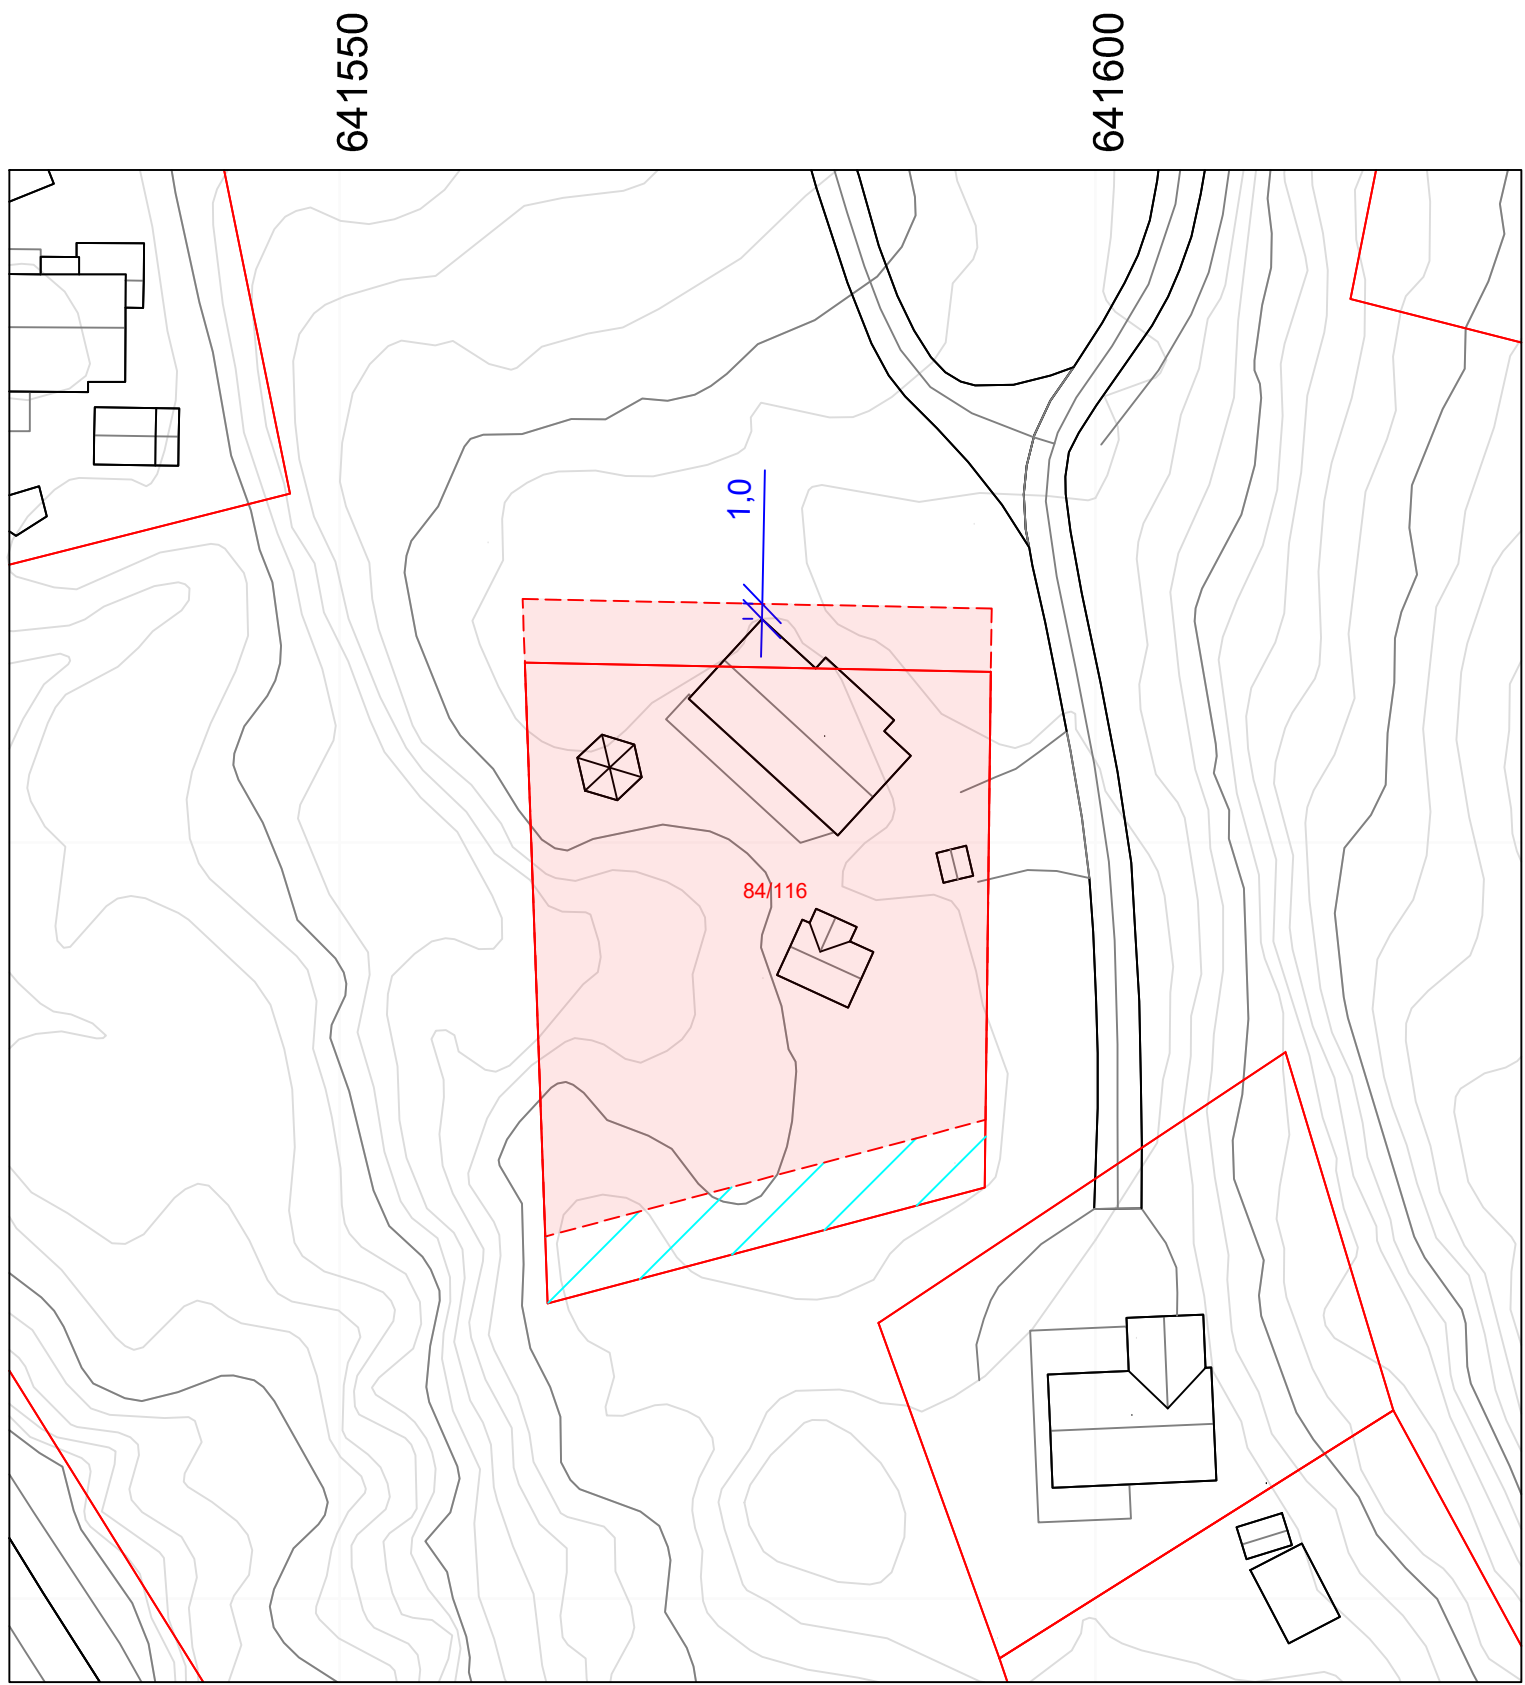

Størrelse eksisterende tomt:
 - 84/116 1 143,8 m²

Justering tomt:
 - 129,7 m² av 84/116 i sør tilbakeføres 84/1
 - 84/116 utvides med 129,7 m² i nord


Størrelse ny tomt:
 - Justert 84/116 1 143,8 m²

7701550

7701500

TEGNFORKLARING:

- Dagens tomtgrenser
- Nye tomtgrenser med justering
- Areal tilbakeført 84/1

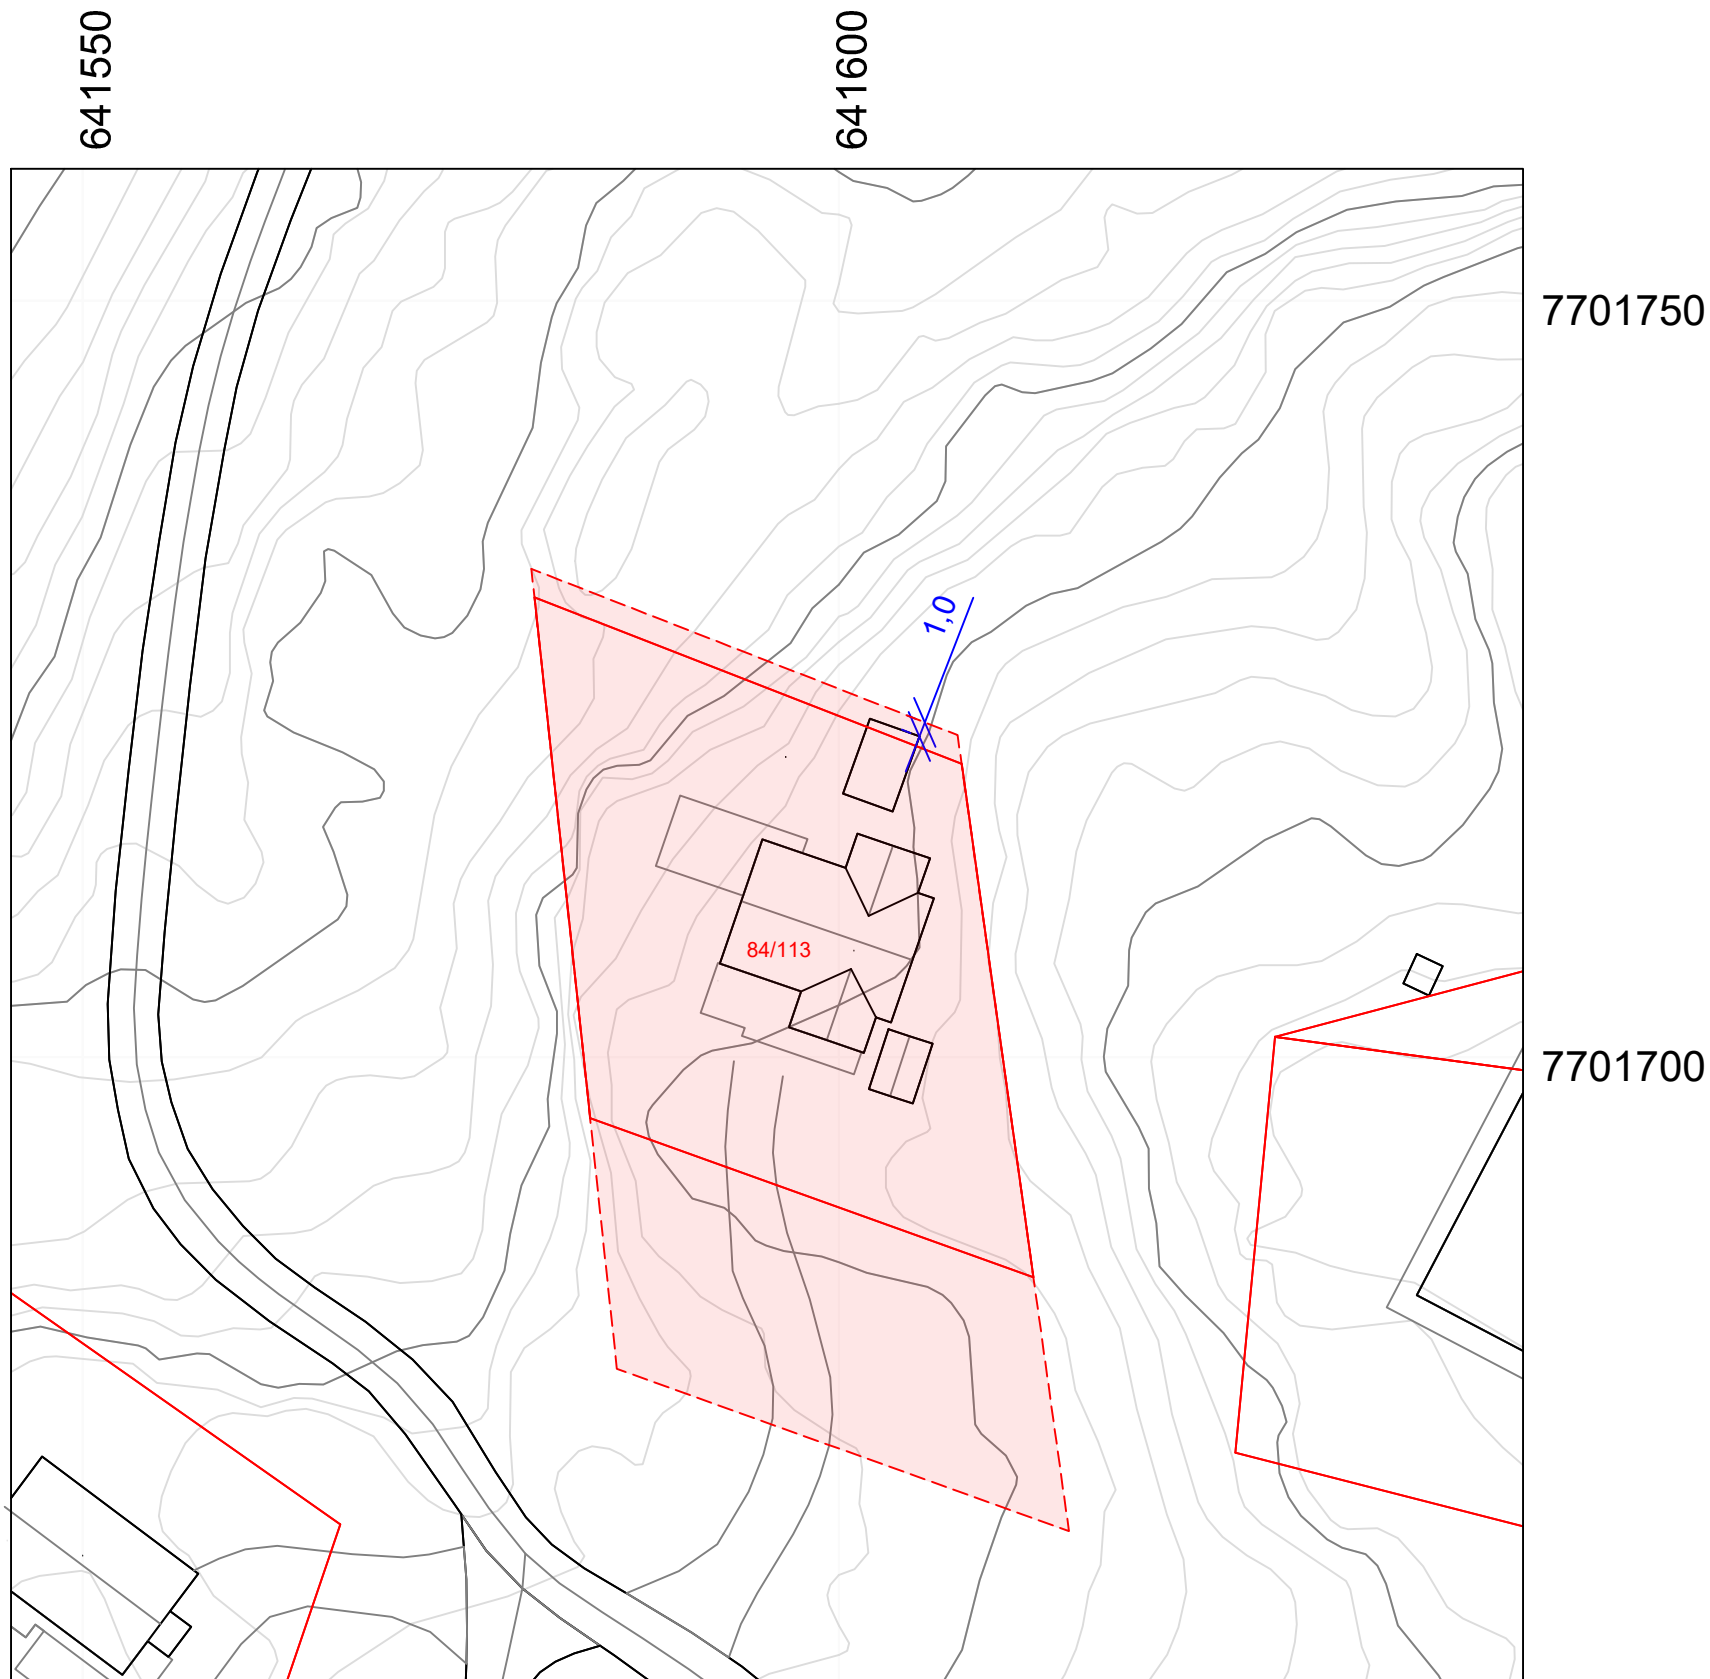


Størrelse eksisterende tomt:
- 84/113 938,6 m²

Justering tomt:
- 84/113 utvides parallelt mot nord
- 84/113 utvides parallelt mot sør

Størrelse ny tomt:	
- 84/113	938,6 m ²
- Nytt tomtareal nord	51,0 m ²
- Nytt tomtareal sør	471,9 m ²
- Totalt	1 461,5 m ²

TEGNFORKLARING:

- Dagens tomtgrenser
- Nye tomtgrenser med utvidelse

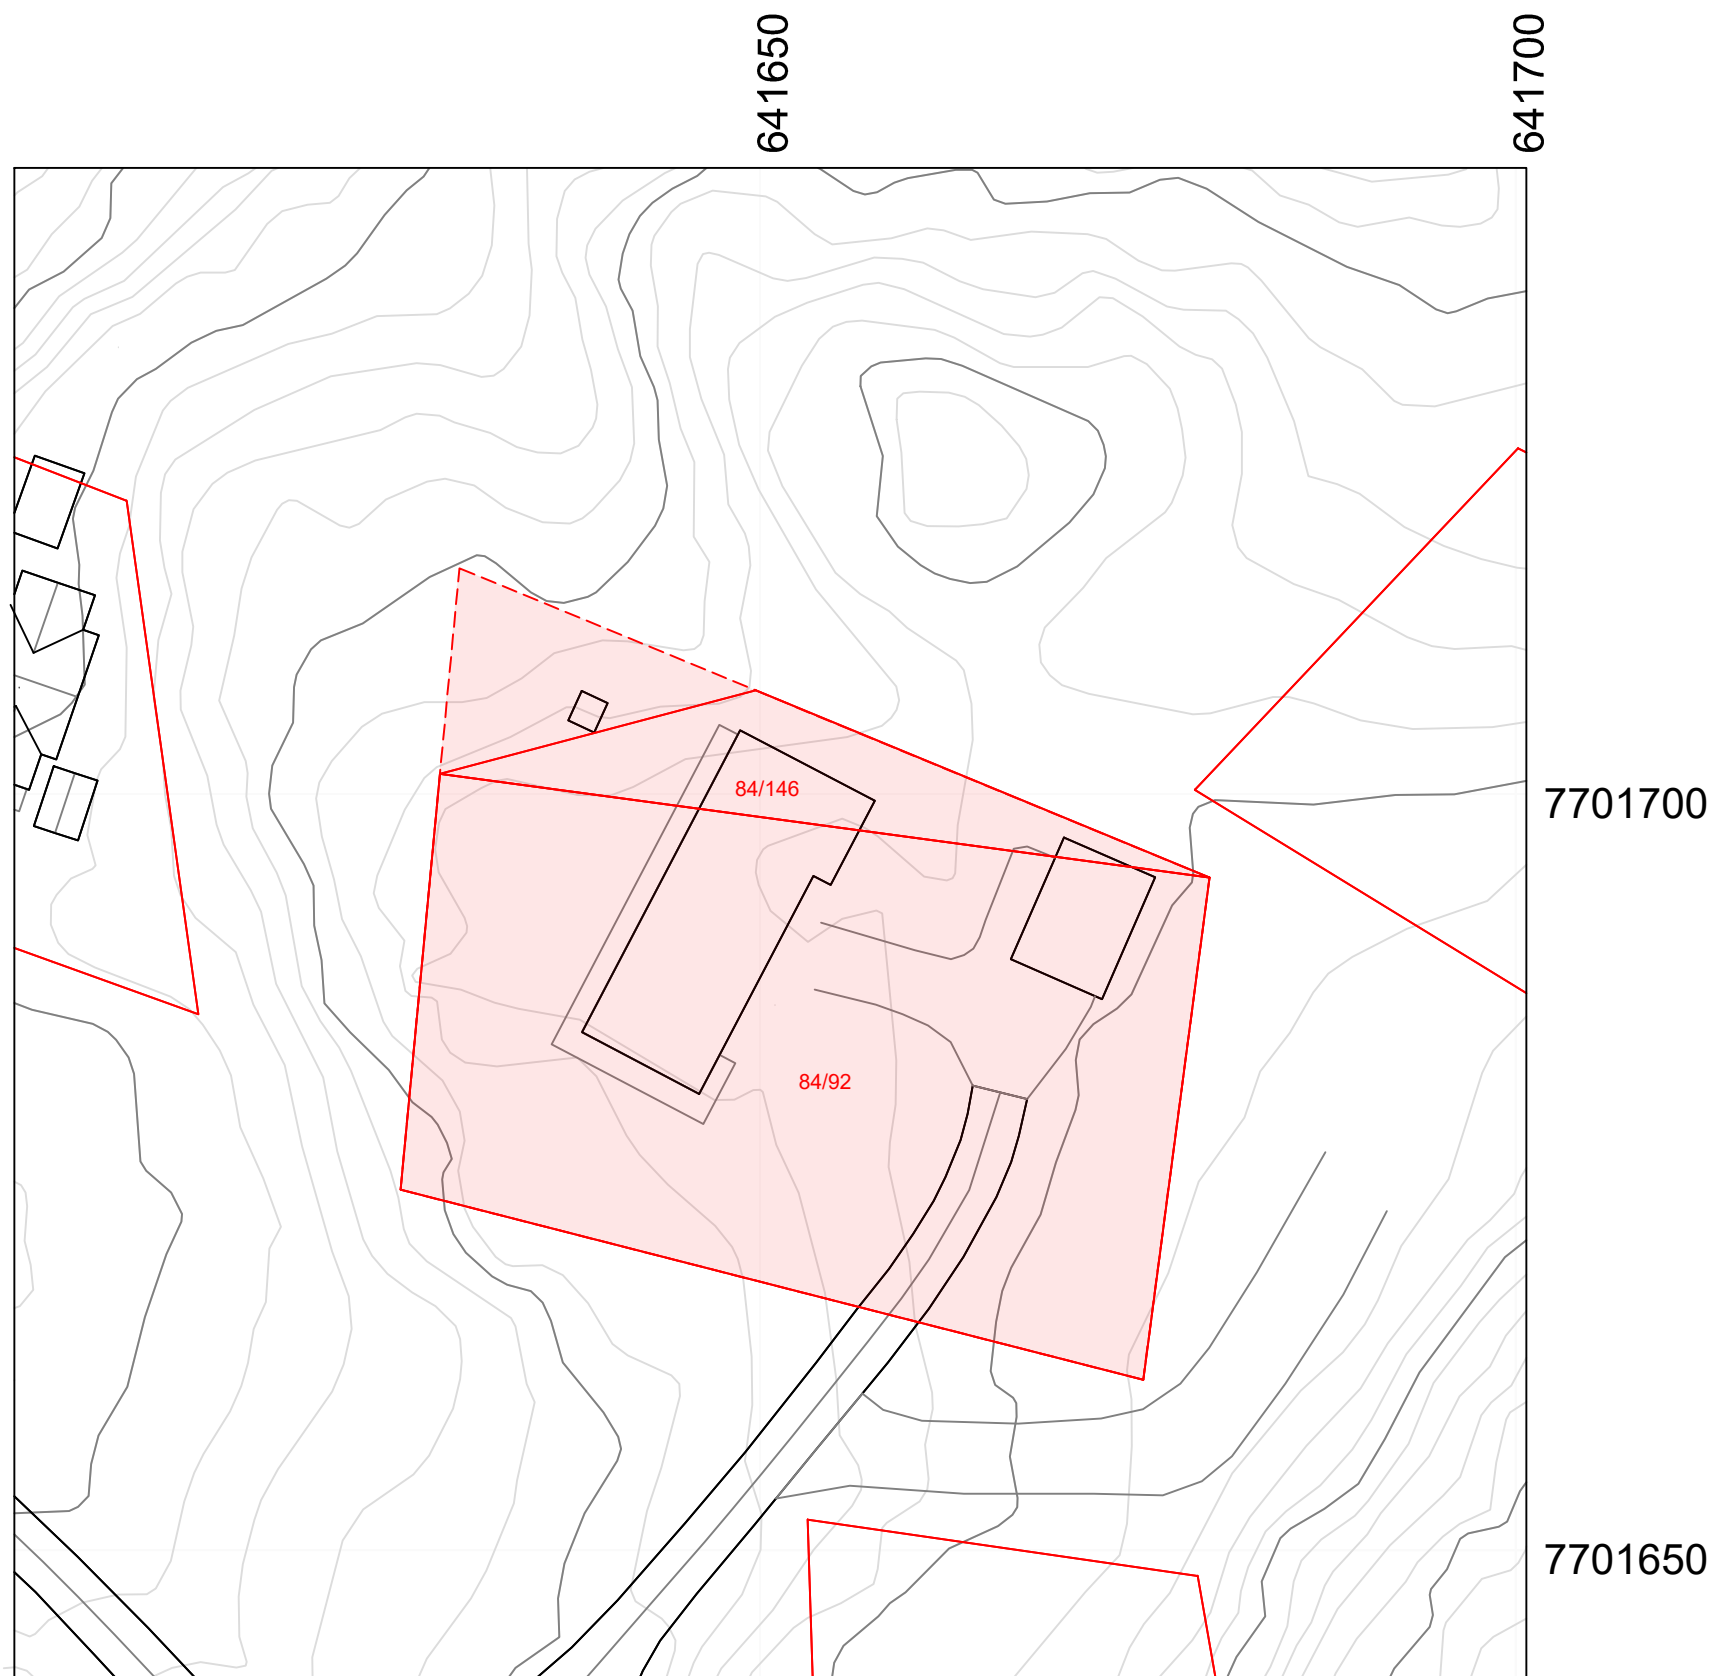

Størrelse eksisterende tomter:

- 84/92	1 551,8 m ²
- 84/146	212,0 m ²
- Totalt	1 763,8 m ²



Justering tomter:

- 84/146 sammenslås med 84/92
- 84/92 utvides med trekant i nordvest

Størrelse ny tomt:

- 84/92	1 551,8 m ²
- 84/146	212,0 m ²
- Nytt tomtareal nordvest	138,3 m ²
- Totalt	1 902,1 m ²

TEGNFORKLARING:

-  Dagens tomtegrenser
-  Nye tomtegrenser med utvidelse